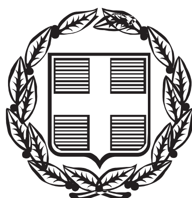


ΕΦΗΜΕΡΙΣ ΤΗΣ ΚΥΒΕΡΝΗΣΕΩΣ

ΤΗΣ ΕΛΛΗΝΙΚΗΣ ΔΗΜΟΚΡΑΤΙΑΣ

ΤΕΥΧΟΣ ΤΕΤΑΡΤΟ **Αρ. Φύλλου 146**

15 Μαρτίου 2000

ΑΠΟΦΑΣΕΙΣ

Αριθ. 1010460/943/Β0010

Καθορισμός ορίων αιγιαλού και παραλίας στη θέση «Πετρές» του Δήμου Ν. Φωκά Ν. Ρεθύμνης.

Ο ΥΠΟΥΡΓΟΣ ΟΙΚΟΝΟΜΙΚΩΝ

Έχοντας υπόψη:

1. Τις διατάξεις του Ν.3200/55 «περί διοικητικής αποκεντρώσεως» όπως αυτές τροποποιήθηκαν και ισχύουν σήμερα με τα Ν.Δ.532/79, Β.Δ.704/70, Β.Δ.705/70, Β.Δ. 192/72, Π.Δ.71/84, Π.Δ.347/88, Ν.2026/92 και Π.Δ.97/93.

2. Τις διατάξεις του Α.Ν. 2344/40 «περί αιγιαλού και παραλίας» όπως έχουν τροποποιηθεί και συμπληρωθεί μεταγενέστερα.

3. Τις διατάξεις του άρθρου 20 Ν.719/77 «περί του τρόπου σύνταξης τοπογραφικών - υψομετρικών διαγραμμάτων από ιδιώτες μηχανικούς κλπ».

4. Τις διατάξεις του Ν.Δ.439/70 «περί συμπληρώσεως των διατάξεων περί αιγιαλού».

5. Τις διατάξεις του άρθρου 100 του Π.Δ.284/88 «περί συγκροτήσεως μεταξύ άλλων και της Επιτροπής καθορισμού ορίων αιγιαλού και παραλίας και θέσεων αμμοληψίας».

6. Την υπ'αριθμ.1078204/927/0006Α/6.8.1992 κοινή Υπουργική Απόφαση των Υπουργών Προεδρίας και Οικονομικών, με την οποία διατηρείται σε ισχύ η Επιτροπή καθορισμού ορίων αιγιαλού και θέσεων αμμοληψίας.

7. Τις διατάξεις του άρθρου 19 παράγραφος 5 Δ.Ν.2344/95, του άρθρου 52 παράγραφος 6 Ν.2218/94, του άρθρου 4 παρ.7 του Ν.2240/94, δυνάμει των οποίων αρμοδιότητες του Υπουργού Οικονομικών που είχαν μεταβιβασθεί στους Νομάρχες, ανήκουν στον Περ/κό Δ/ντή, σε συνδυασμό με αυτές του άρθρου 14 παρ.2 του Ν.2399/96 με τις οποίες προβλέπεται η κατάργηση των θέσεων των Περιφερειακών Δ/ντών, οι αρμοδιότητες πλέον του οποίου περιήλθαν στο Γενικό Γραμματέα της Περιφέρειας και ασκούνται από τον Αναπληρωτή Περιφερειακό Διευθυντή.

8. Τις διατάξεις του τέταρτου εδαφίου της παραγράφου 2 του άρθρου 1 και της παρ.6 του ιδίου άρθρου του Ν.2503/97 «Διοίκηση, οργάνωση, στελέχωση της Περιφέρειας, ρύθμιση θεμάτων για την Τοπική Αυτοδιοίκηση και άλλες διατάξεις» (ΦΕΚ 107/Α), σύμφωνα με τις οποίες οι Περιφερειακές Υπηρεσίες του Υπουργείου Οικονομικών, που συγκροτούσαν την Περιφερειακή Διοίκηση του Νομού ή Νομαρχίας, δεν υπήχθησαν στην ενιαία οργανική μονάδα της Περιφέρειας, ούτε καταργήθηκαν, αλλά αποτελούν από 1.9.1997, Υπηρεσίες του Υπουργείου Οικονομικών.

9. Την 1087903/1481/0006Β/28.8.1997 απόφαση Υπουργού Οικονομικών «περί μεταβίβασης αρμοδιοτήτων του Υπουργού Οικονομικών στους Προϊσταμένους των Περιφερειακών Υπηρεσιών του Υπουργείου Οικονομικών πλην Γ.Λ.Κ. και Γ.Χ.Κ.».

10. Την από 23-6-1999 έκθεση της κατά το άρθρο 100 του Π.Δ.284/88 αρμόδιας Επιτροπής καθορισμού ορίων αιγιαλού και παραλίας για τον καθορισμό ορίων αιγιαλού και παραλίας στη θέση «Πετρές» Δήμου Ν. Φωκά Ν. Ρεθύμνου.

11. Το από Μάιο 1999 τοπογραφικό διάγραμμα, κλίμακας 1:500, σε δύο (2) πινακίδες, που συνοδεύει την έκθεση της προαναφερόμενης Επιτροπής.

12. Το με αριθμό Φ.544.5/811/99/Σ.1610/2-11-1999 έγγραφο του ΓΕΝ με το οποίο συμφωνεί με τα καθορισθέντα από την Επιτροπή όρια, αποφασίζουμε:

Επικυρώνουμε την από 23-6-1999 έκθεση της κατά το άρθρο 100 του Π.Δ.284/88 αρμοδίας Επιτροπής περί χάραξης των ορίων αιγιαλού και δημιουργία ζώνης παραλίας στη θέση «Πετρές» Δήμου Ν. Φωκά Ν. Ρεθύμνου, καθώς επίσης και το απόΜάϊο 1999 τοπογραφικό διάγραμμα, κλίμακας 1:500, που συντάχθηκε από τον τοπογράφο μηχανικό Γεώργιο Φανουργάκη σε δύο (2) πινακίδες, ελέγχθηκε ως προς την ακρίβεια της αποτύπωσης την 16/6/1999 από την τοπογράφο μηχανικό Κρυσταλλία Δρυγιαννάκη και θεωρήθηκε την 21/6/1999 από το Διευθυντή Τεχνικών Υπηρεσιών της Νομαρχιακής Αυτοδιοίκησης Ρεθύμνου Ευρ. Τζανουδάκη, όπως ορίζουν οι διατάξεις του άρθρου 20 του Ν. 719/77.

Στο τοπογραφικό αυτό διάγραμμα καθορίσθηκε η οριογραμμή του αιγιαλού με κόκκινη συνεχή πολυγωνική γραμμή, με στοιχεία: 1, 2, 3..............13.

Η οριογραμμή της παραλίας με κίτρινη συνεχή πολυγωνική γραμμή, με στοιχεία: 1', 2', 3'.....13', σε απόσταση 10μ. από αυτήν του αιγιαλού.

Παλαιός αιγιαλός δεν υφίσταται.

Η παρούσα απόφαση μαζί με την έκθεση της Επιτροπής

και το τοπογραφικό διάγραμμα, να δημοσιευθούν στην Εφημερίδα της Κυβερνήσεως.

Αθήνα, 22 Φεβρουαρίου 2000

Με εντολή Υπουργού
Ο Γενικός Γραμματέας ΑΣ
ΧΑΡΗΣ ΑΛΑΜΑΝΟΣ

ΕΚΘΕΣΗ ΕΠΙΤΡΟΠΗΣ ΚΑΘΟΡΙΣΜΟΥ
ΤΟΝ ΟΡΙΟΝ ΤΟΥ ΑΙΓΙΑΛΟΥ
(άρθρο 74 Π.Δ.636/77)
Για τον καθορισμό των ορίων του αιγιαλού στην περιοχή «Πετρές» του Δήμου Νικηφόρου Φωκά Ν. Ρεθύμνης.

Ρέθυμνο 23.6.1999 οι υπογεγραμμένοι:

1. Χρυσάνθη Ψαρουδάκη ΠΕ/Α Τοπογράφος Μηχανικός Προϊσταμένη της Κτηματικής Υπηρεσίας Ρεθύμνης ως Πρόεδρος.

2. Κρυσταλλία Δρυγιαννάκη Τοπογράφος Μηχανικός Υπάλληλος της Δ/νσης Τεχνικών Υπηρεσιών Νομαρχιακής Αυτοδιοίκησης Ρεθύμνου.

3. Κων/νο Δανδουλάκη Πλωτάρχη Λ.Σ. Λιμενάρχης Ρεθύμνου ως μέλος αποτελούντες την επιτροπή καθορισμού των ορίων του αιγιαλού δυνάμει του άρθρου 74 του Π.Δ. 636/77 και της αριθμ. 2075/19.5.98 απόφαση του Προϊσταμένου της Οικονομικής Επιθεώρησης Κρήτης, συγκληθείσα δια προφορικής εντολής της Προέδρου αυτής μετέβημεν επί τόπου εις την προαναφερομένη περιοχή.

Λαβόντες Υπόψη :

1. Το υπό του Φανουργάκη Γεωργίου τοπ. μηχανικού συνταχθέντος από Μάϊο 1999 τοπογραφικό και υψομετρικό διάγραμμα εις δύο πινακίδες κλίμακα 1:500.

2. Τις διατάξεις του Α.Ν. 2344/40 ως τούτος ετροποποιήθη και ισχύει σήμερα .

3. Την εκ της επιτοπίου μεταβάσεως σχηματισθείσαν αντίληψιν περί του πλάτους της βρεχόμενης ζώνης της ξηράς.

ΑΠΟΦΑΣΙΖΕΙ

Καθορίζει επί του ως άνω τοπογραφικού διαγράμματος:

α) Την οριογραμμή του αιγιαλού δι' ερυθράς συνεχούς πολυγωνικής γραμμής 1, 2, ...13 της οποίας οι κορυφές εξασφαλίζονται δι'αποστάσεων από σταθερά σημεία (κολωνάκια) τα οποία έχουν συντεταγμένες του κρατικού δικτύου.


β) Την οριογραμμή της παραλίας δια συνεχούς κίτρινης πολυγωνικής γραμμής 1΄, 2΄, ...13΄ η οποία ορίζεται παράλληλα προς την γραμμή του αιγιαλού, και σε απόσταση 10,00 μ. επειδή δεν εξυπηρετούνται οι σκοποί της παρ.1 του άρθρου 7 του Α.Ν.2344/40.

Δεν υπάρχουν κτίσματα στη ζώνη παραλίας.


Ρέθυμνο, 23 Ιουνίου 1999

Η Πρόεδρος
ΧΡΥΣΑΝΘΗ ΨΑΡΟΥΔΑΚΗ


Τα Μέλη
ΚΡΥΣΤΑΛΛΙΑ ΔΡΥΓΙΑΝΝΑΚΗ
ΚΩΝ/ΝΟΣ ΔΑΝΔΟΥΛΑΚΗΣ

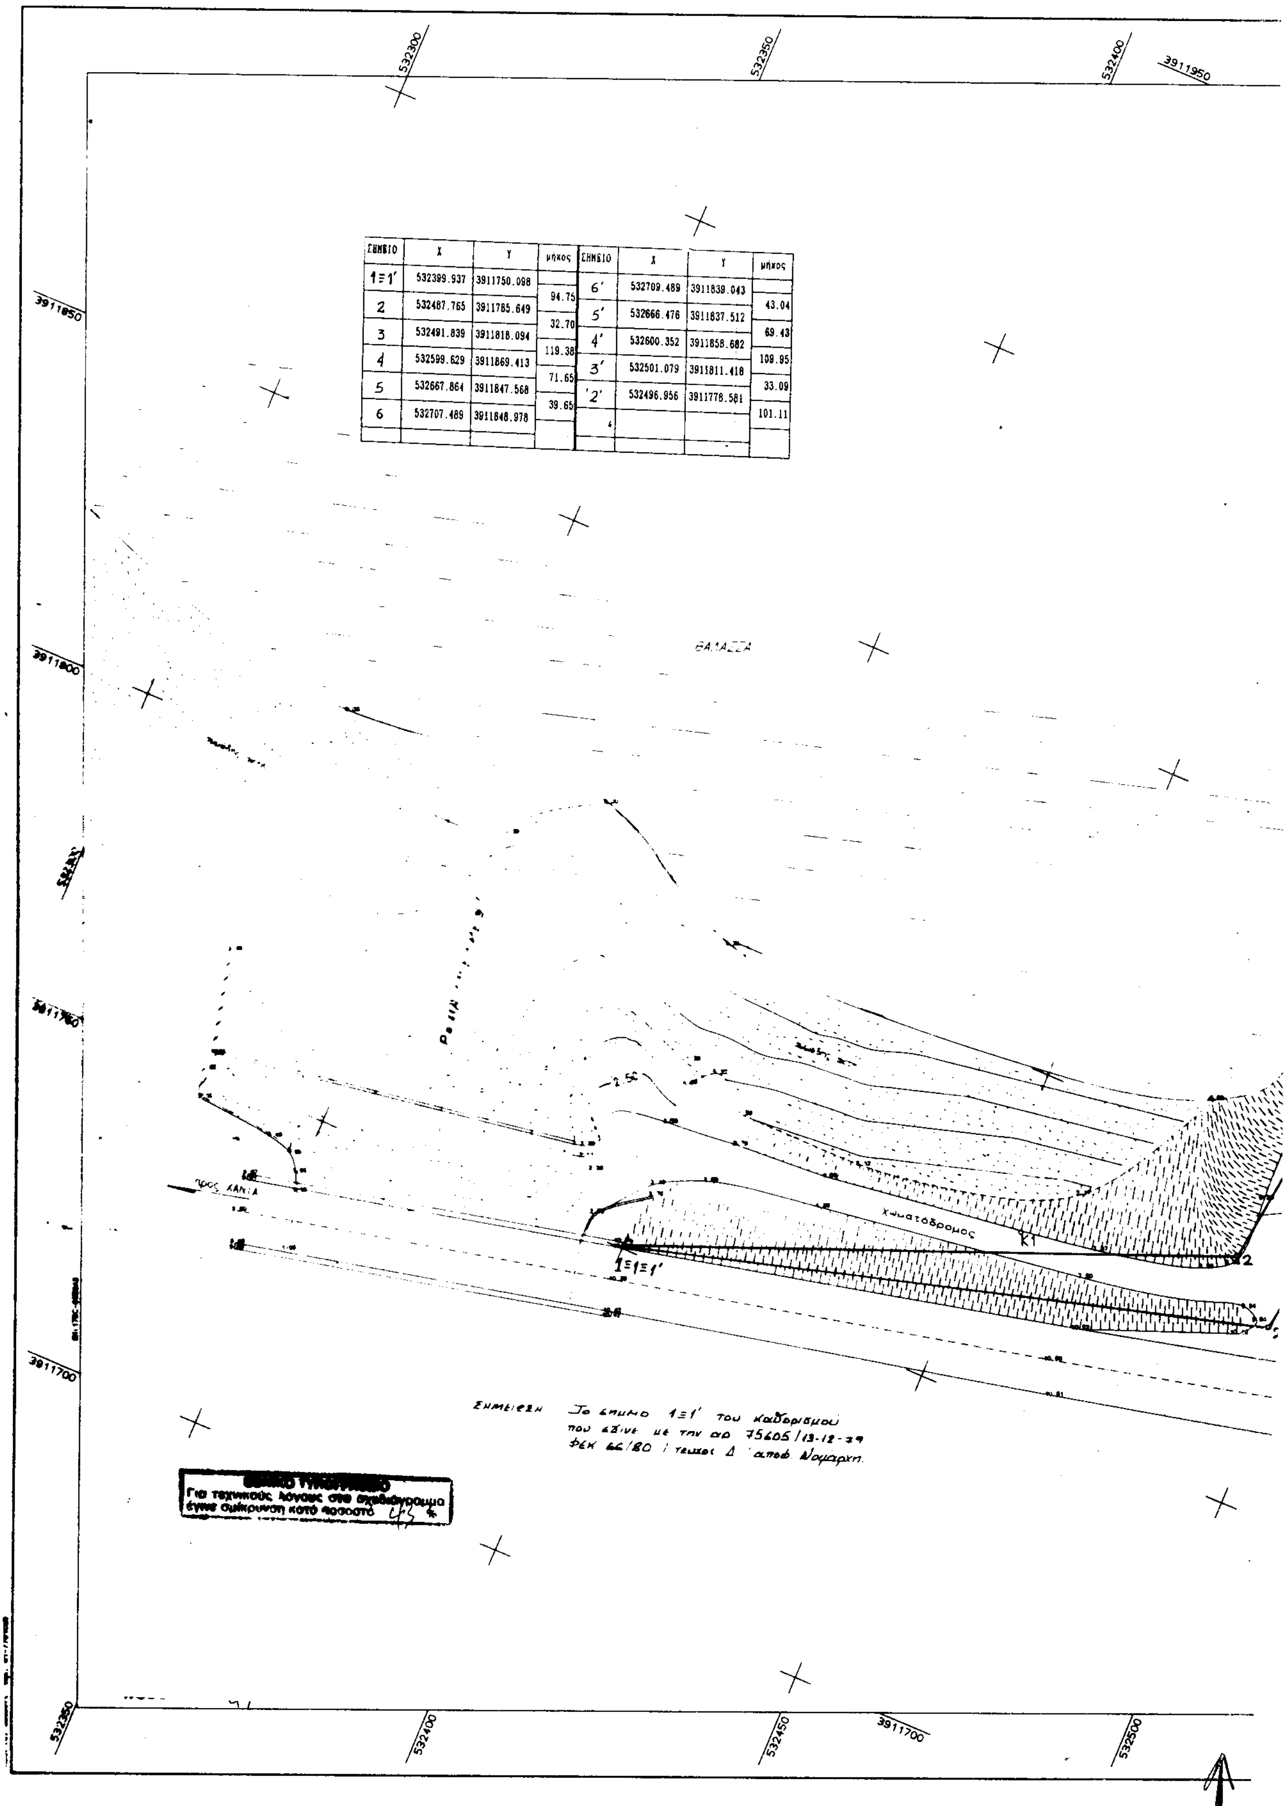

ΣΗΜΕΙΟ	X	Y	μήκος	ΣΗΜΕΙΟ	X	Y	μήκος
1≡1′	532399.937	3911750.098		6′	532709.489	3911839.043	
2	532487.765	3911785.649	94.75	5′	532666.476	3911837.512	43.04
3	532491.839	3911818.094	32.70	4′	532600.352	3911858.682	69.43
4	532599.629	3911869.413	119.38	3′	532501.079	3911811.418	109.95
5	532667.864	3911847.568	71.65	′2′	532496.956	3911778.581	33.09
6	532707.489	3911848.978	39.65				101.11

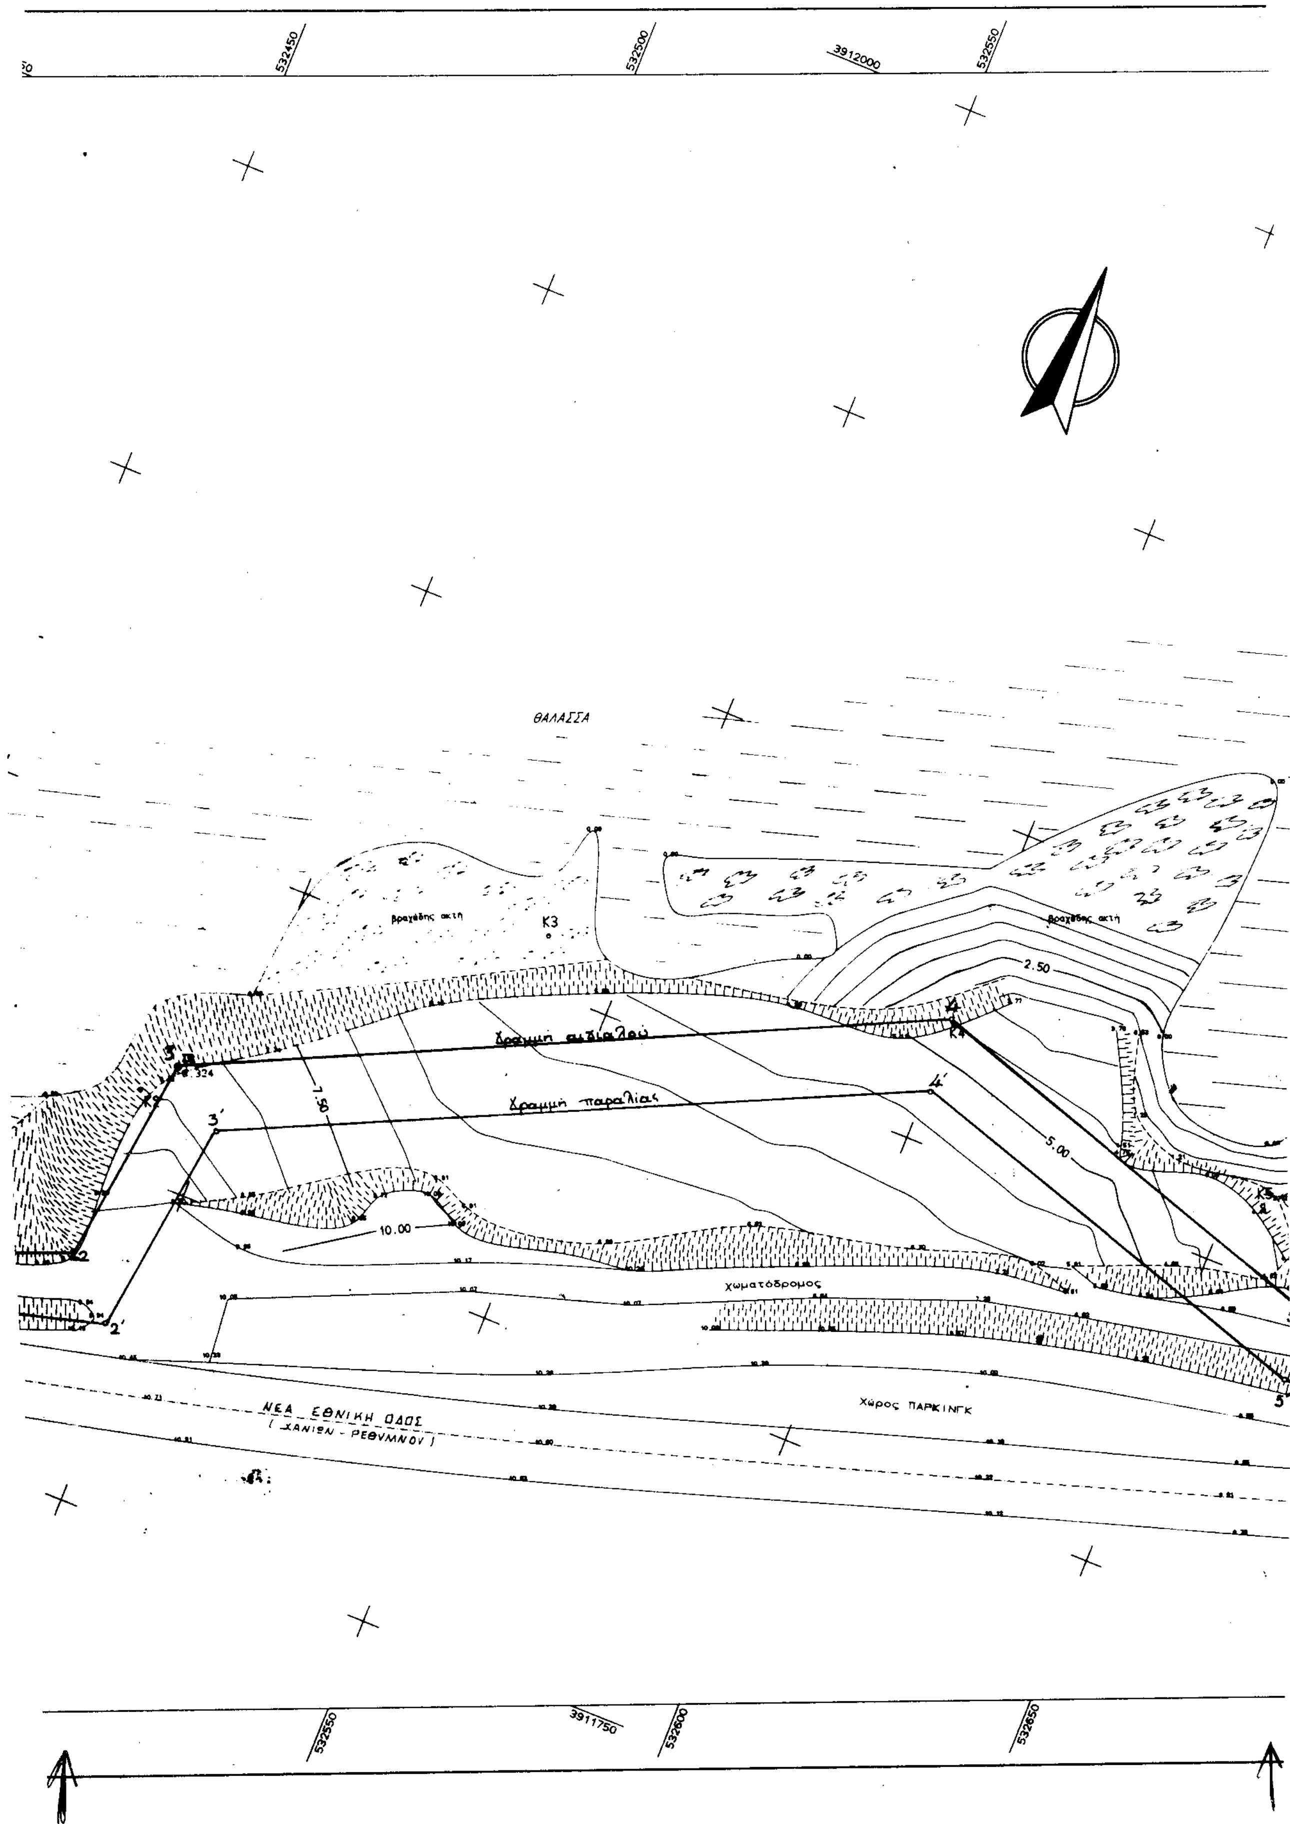

532450
532500
3912000
532550
ΘΑΛΑΣΣΑ
Βραχώδης ακτή
K3
Βραχώδης ακτή
2.50
Γραμμή αιγιαλού
Χραμμή παραλίας
7.50
5.00
10.00
Χωματόδρομος
Χώρος ΠΑΡΚΙΝΓΚ
ΝΕΑ ΕΘΝΙΚΗ ΟΔΟΣ
(ΧΑΝΙΩΝ - ΡΕΘΥΜΝΟΥ)
532550
3911750
532600
532650

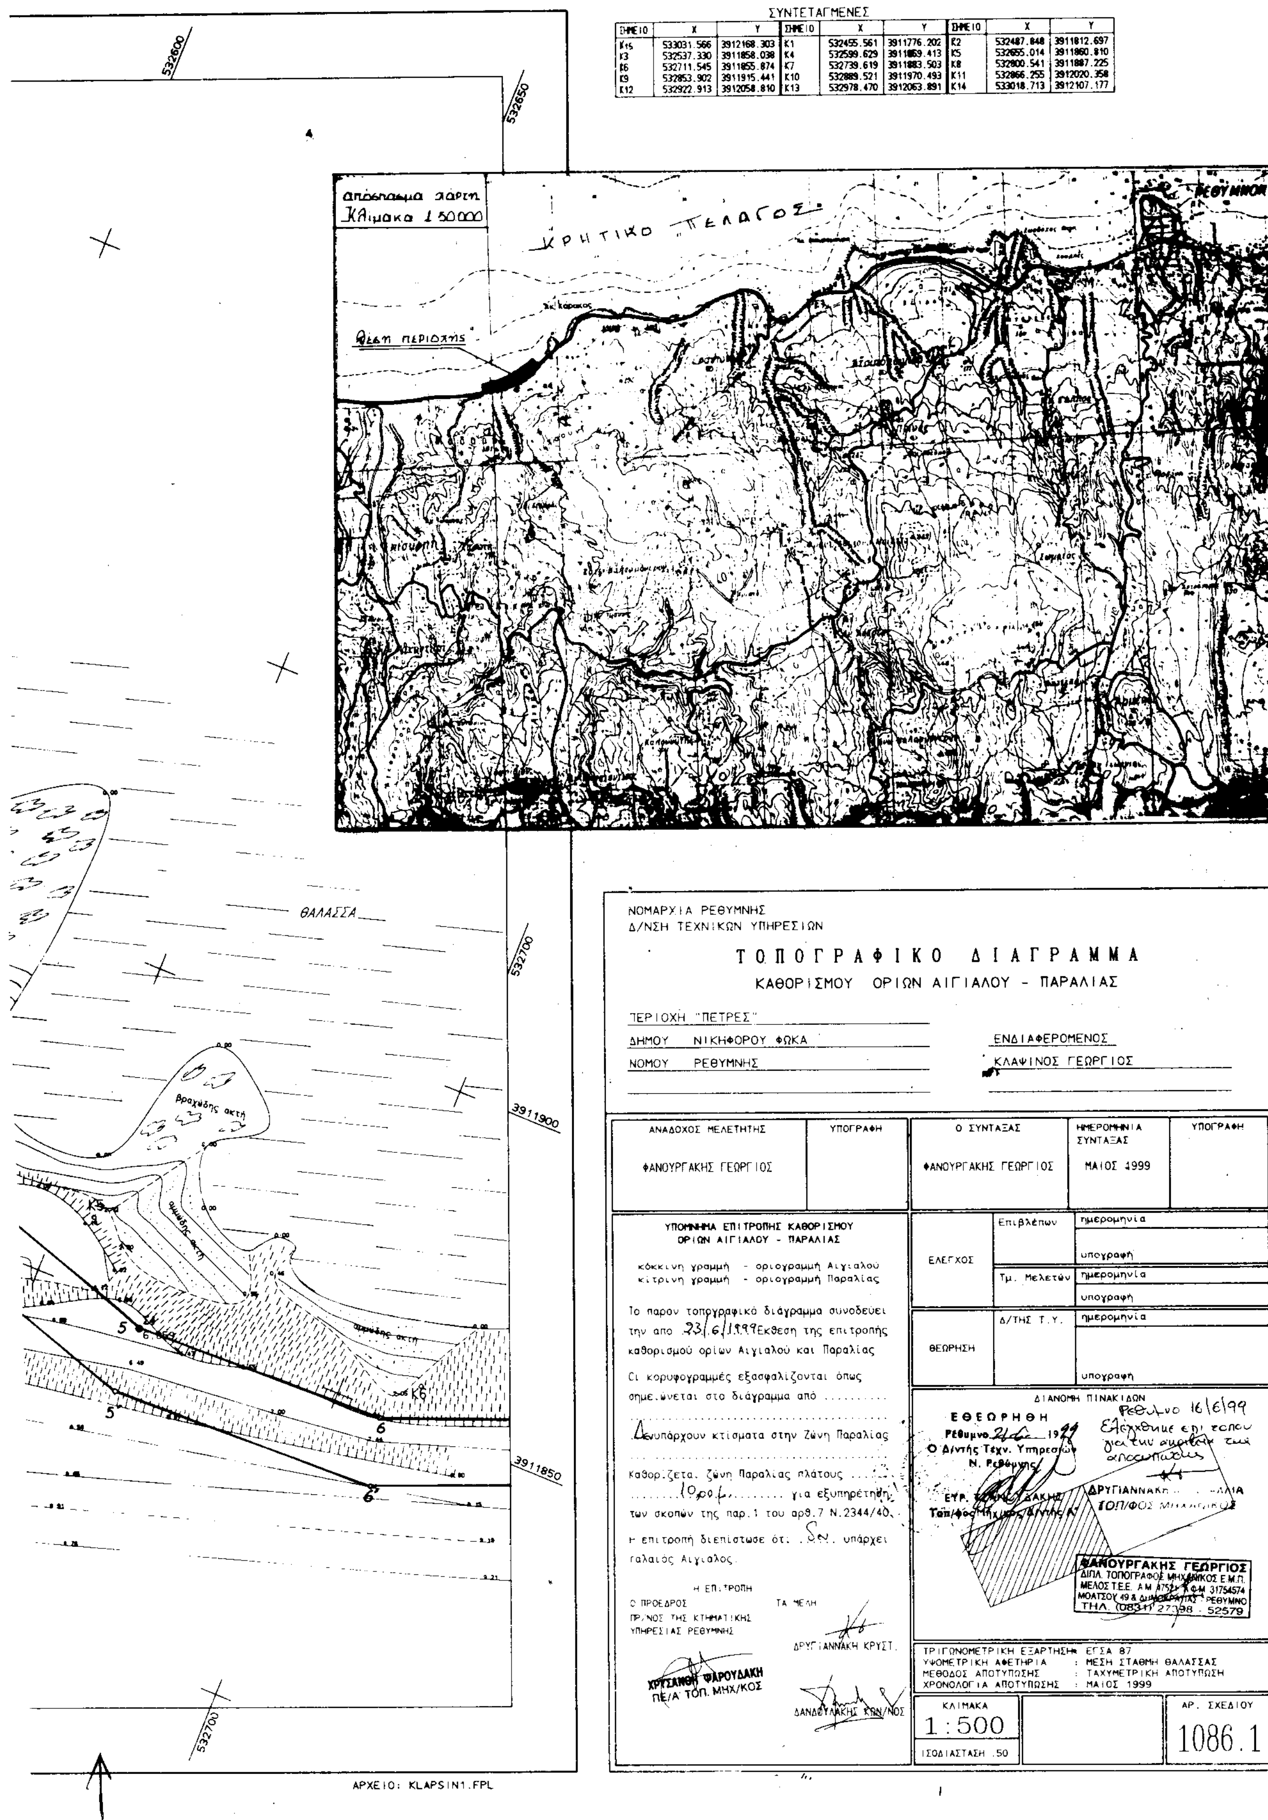

ΣΥΝΤΕΤΑΓΜΕΝΕΣ

ΣΗΜΕΙΟ	X	Y	ΣΗΜΕΙΟ	X	Y	ΣΗΜΕΙΟ	X	Y
K15	533031.566	3912168.303	K1	532455.561	3911776.202	K2	532487.848	3911812.697
K3	532537.330	3911858.038	K4	532599.629	3911869.413	K5	532655.014	3911860.810
K6	532711.545	3911855.874	K7	532739.619	3911883.503	K8	532800.541	3911887.225
K9	532853.902	3911915.441	K10	532889.521	3911970.493	K11	532866.255	3912020.358
K12	532922.913	3912058.810	K13	532978.470	3912063.891	K14	533018.713	3912107.177

ΝΟΜΑΡΧΙΑ ΡΕΘΥΜΝΗΣ
Δ/ΝΣΗ ΤΕΧΝΙΚΩΝ ΥΠΗΡΕΣΙΩΝ

ΤΟΠΟΓΡΑΦΙΚΟ ΔΙΑΓΡΑΜΜΑ
ΚΑΘΟΡΙΣΜΟΥ ΟΡΙΩΝ ΑΙΓΙΑΛΟΥ - ΠΑΡΑΛΙΑΣ

ΠΕΡΙΟΧΗ "ΠΕΤΡΕΣ"
ΔΗΜΟΥ ΝΙΚΗΦΟΡΟΥ ΦΩΚΑ
ΝΟΜΟΥ ΡΕΘΥΜΝΗΣ

ΕΝΔΙΑΦΕΡΟΜΕΝΟΣ
ΚΛΑΨΙΝΟΣ ΓΕΩΡΓΙΟΣ

ΑΝΑΔΟΧΟΣ ΜΕΛΕΤΗΤΗΣ	ΥΠΟΓΡΑΦΗ	Ο ΣΥΝΤΑΞΑΣ	ΗΜΕΡΟΜΗΝΙΑ ΣΥΝΤΑΞΑΣ	ΥΠΟΓΡΑΦΗ
ΦΑΝΟΥΡΓΑΚΗΣ ΓΕΩΡΓΙΟΣ		ΦΑΝΟΥΡΓΑΚΗΣ ΓΕΩΡΓΙΟΣ	ΜΑΙΟΣ 1999	

ΥΠΟΜΝΗΜΑ ΕΠΙΤΡΟΠΗΣ ΚΑΘΟΡΙΣΜΟΥ ΟΡΙΩΝ ΑΙΓΙΑΛΟΥ - ΠΑΡΑΛΙΑΣ

κόκκινη γραμμή - οριογραμμή Αιγιαλού
κίτρινη γραμμή - οριογραμμή Παραλίας

Το παρον τοπογραφικό διάγραμμα συνοδεύει την απο 23/6/1999 Εκθεση της επιτροπής καθορισμού ορίων Αιγιαλού και Παραλίας

Οι κορυφογραμμές εξασφαλίζονται όπως σημειώνεται στο διάγραμμα από ....

Δεν υπάρχουν κτίσματα στην Ζώνη Παραλίας

Καθορίζεται ζώνη Παραλίας πλάτους .... 10,00 μ. .... για εξυπηρέτηση των σκοπών της παρ.1 του αρθ.7 Ν.2344/40.

Η επιτροπή διεπίστωσε ότι ..δεν.. υπάρχει παλαιός Αιγιαλος.

Η ΕΠΙΤΡΟΠΗ

Ο ΠΡΟΕΔΡΟΣ
ΠΡ/ΝΟΣ ΤΗΣ ΚΤΗΜΑΤΙΚΗΣ ΥΠΗΡΕΣΙΑΣ ΡΕΘΥΜΝΗΣ
ΧΡΥΣΑΝΘΗ ΦΑΡΟΥΔΑΚΗ
ΠΕ/Α' ΤΟΠ. ΜΗΧ/ΚΟΣ

ΤΑ ΜΕΛΗ
ΔΡΥΓΙΑΝΝΑΚΗ ΚΡΥΣΤ.
ΔΑΝΔΟΥΛΑΚΗΣ ΚΩΝ/ΝΟΣ

ΕΛΕΓΧΟΣ	Επιβλέπων	ημερομηνία
		υπογραφή
	Τμ. Μελετών	ημερομηνία
		υπογραφή
ΘΕΩΡΗΣΗ	Δ/ΤΗΣ Τ.Υ.	ημερομηνία
		υπογραφή

ΔΙΑΝΟΜΗ ΠΙΝΑΚΙΔΩΝ

ΕΘΕΩΡΗΘΗ
Ρέθυμνο 21-6- 1999
Ο Δ/ντής Τεχν. Υπηρεσιών Ν. Ρεθύμνης
ΕΥΡ. ... ΔΑΚΗΣ
Τοπ/φος Μηχ/κος Δ/ντής Α'


Ρέθυμνο 16/6/99
Ελέγχθηκε επί τόπου για την ορθότητα της αποτύπωσης

ΔΡΥΓΙΑΝΝΑΚΗ ... ΑΙΑ
ΤΟΠ/ΦΟΣ ΜΗΧΑΝΙΚΟΣ

ΦΑΝΟΥΡΓΑΚΗΣ ΓΕΩΡΓΙΟΣ
ΔΙΠΛ. ΤΟΠΟΓΡΑΦΟΣ ΜΗΧΑΝΙΚΟΣ Ε.Μ.Π.
ΜΕΛΟΣ Τ.Ε.Ε. ΑΜ 47521 ΑΦΜ 31754574
ΜΟΑΤΣΟΥ 49 & ΔΗΜΟΚΡΑΤΙΑΣ - ΡΕΘΥΜΝΟ
ΤΗΛ. (0831) 27398 - 52579


ΤΡΙΓΩΝΟΜΕΤΡΙΚΗ ΕΞΑΡΤΗΣΗ : ΕΓΣΑ 87
ΥΨΟΜΕΤΡΙΚΗ ΑΦΕΤΗΡΙΑ : ΜΕΣΗ ΣΤΑΘΜΗ ΘΑΛΑΣΣΑΣ
ΜΕΘΟΔΟΣ ΑΠΟΤΥΠΩΣΗΣ : ΤΑΧΥΜΕΤΡΙΚΗ ΑΠΟΤΥΠΩΣΗ
ΧΡΟΝΟΛΟΓΙΑ ΑΠΟΤΥΠΩΣΗΣ : ΜΑΙΟΣ 1999

ΚΛΙΜΑΚΑ		ΑΡ. ΣΧΕΔΙΟΥ
1:500		1086.1
ΙΣΟΔΙΑΣΤΑΣΗ .50		

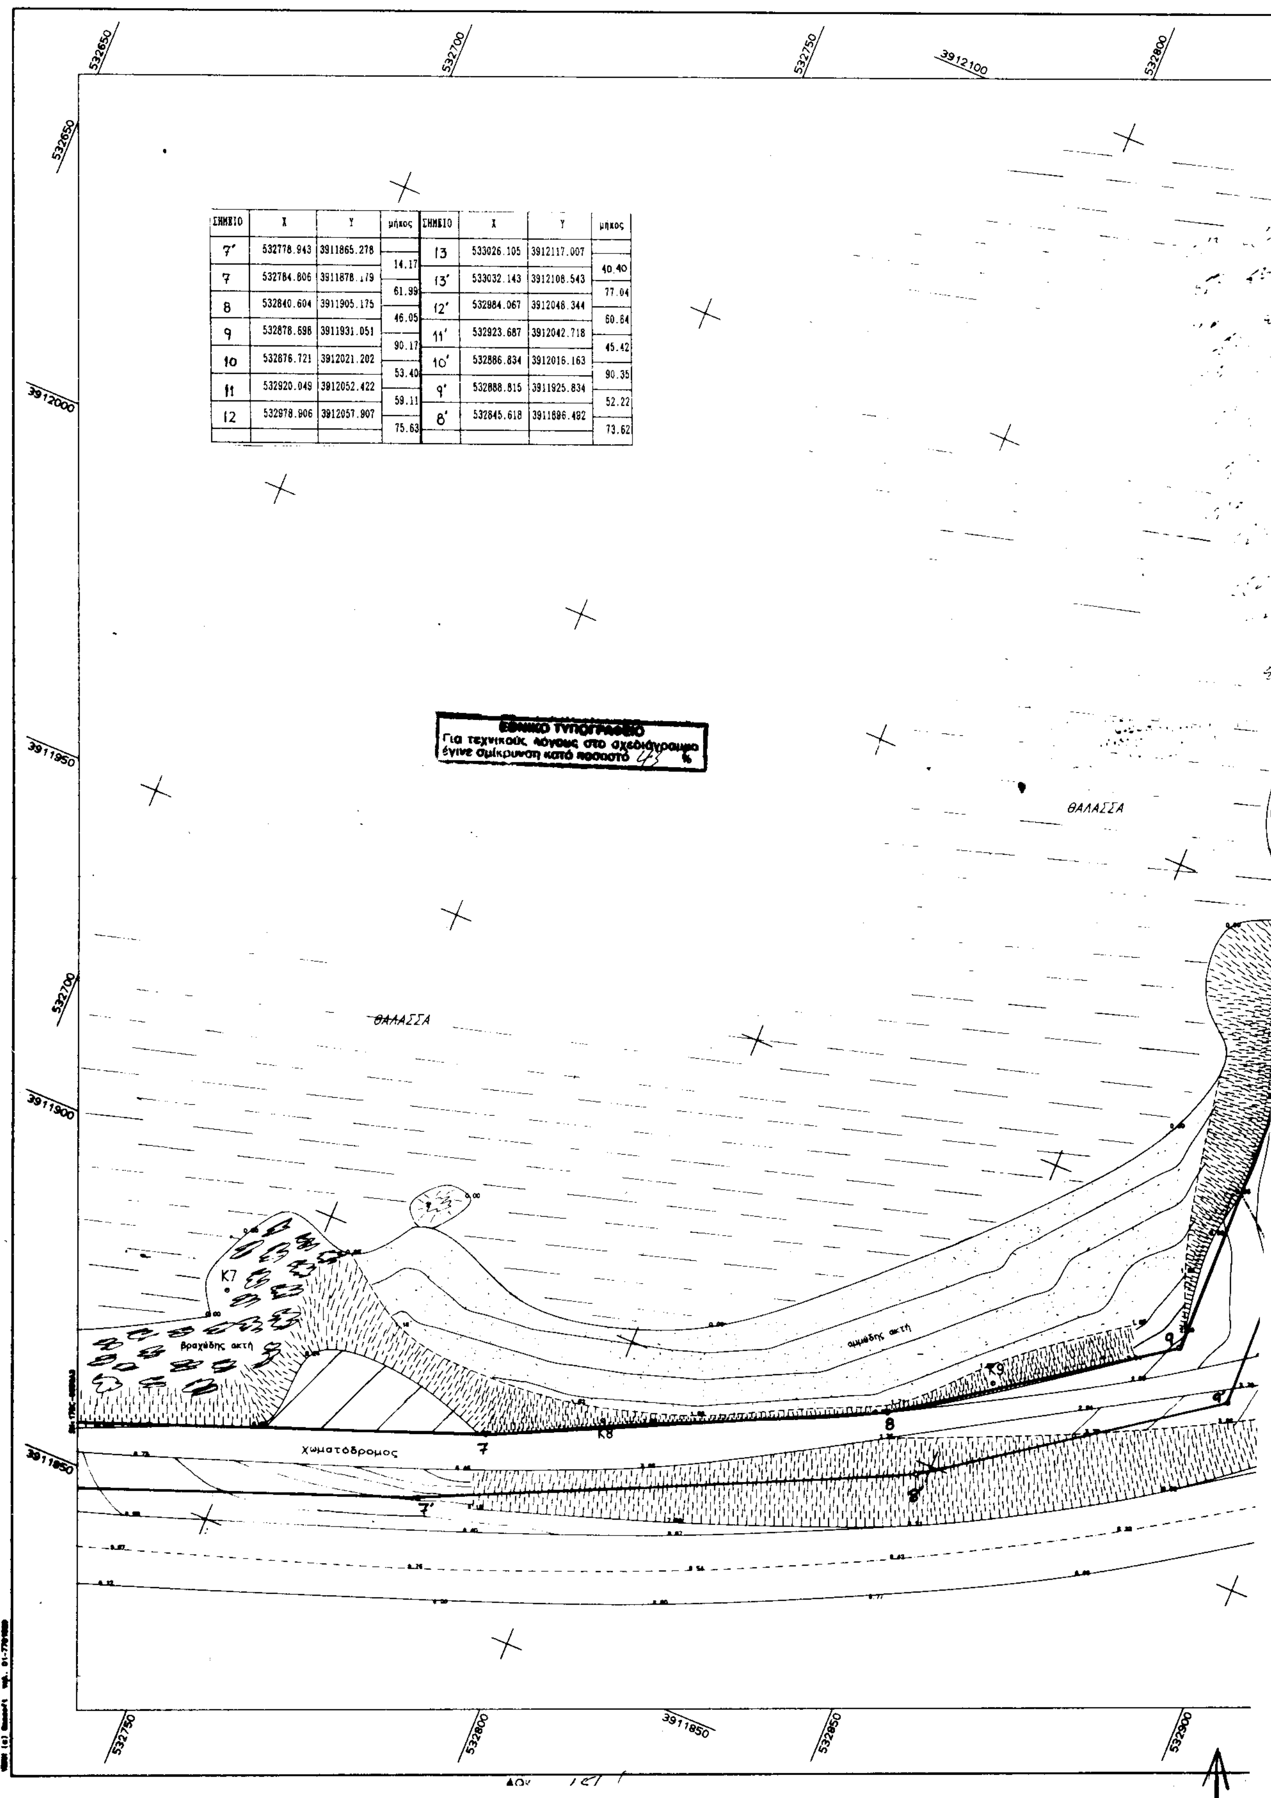

ΣΗΜΕΙΟ	X	Y	μήκος	ΣΗΜΕΙΟ	X	Y	μήκος
7'	532778.943	3911865.278	14.17	13	533026.105	3912117.007	40.40
7	532784.806	3911878.179	61.99	13'	533032.143	3912108.543	77.04
8	532840.604	3911905.175	46.05	12'	532984.067	3912048.344	60.64
9	532878.698	3911931.051	90.17	11'	532923.687	3912042.718	45.42
10	532876.721	3912021.202	53.40	10'	532886.834	3912016.163	90.35
11	532920.049	3912052.422	59.11	9'	532888.815	3911925.834	52.22
12	532878.906	3912057.907	75.63	8'	532845.618	3911886.492	73.62

ΕΘΝΙΚΟ ΤΥΠΟΓΡΑΦΕΙΟ
Για τεχνικούς λόγους στο σχεδιάγραμμα έγινε σμίκρυνση κατά ποσοστό 43 %

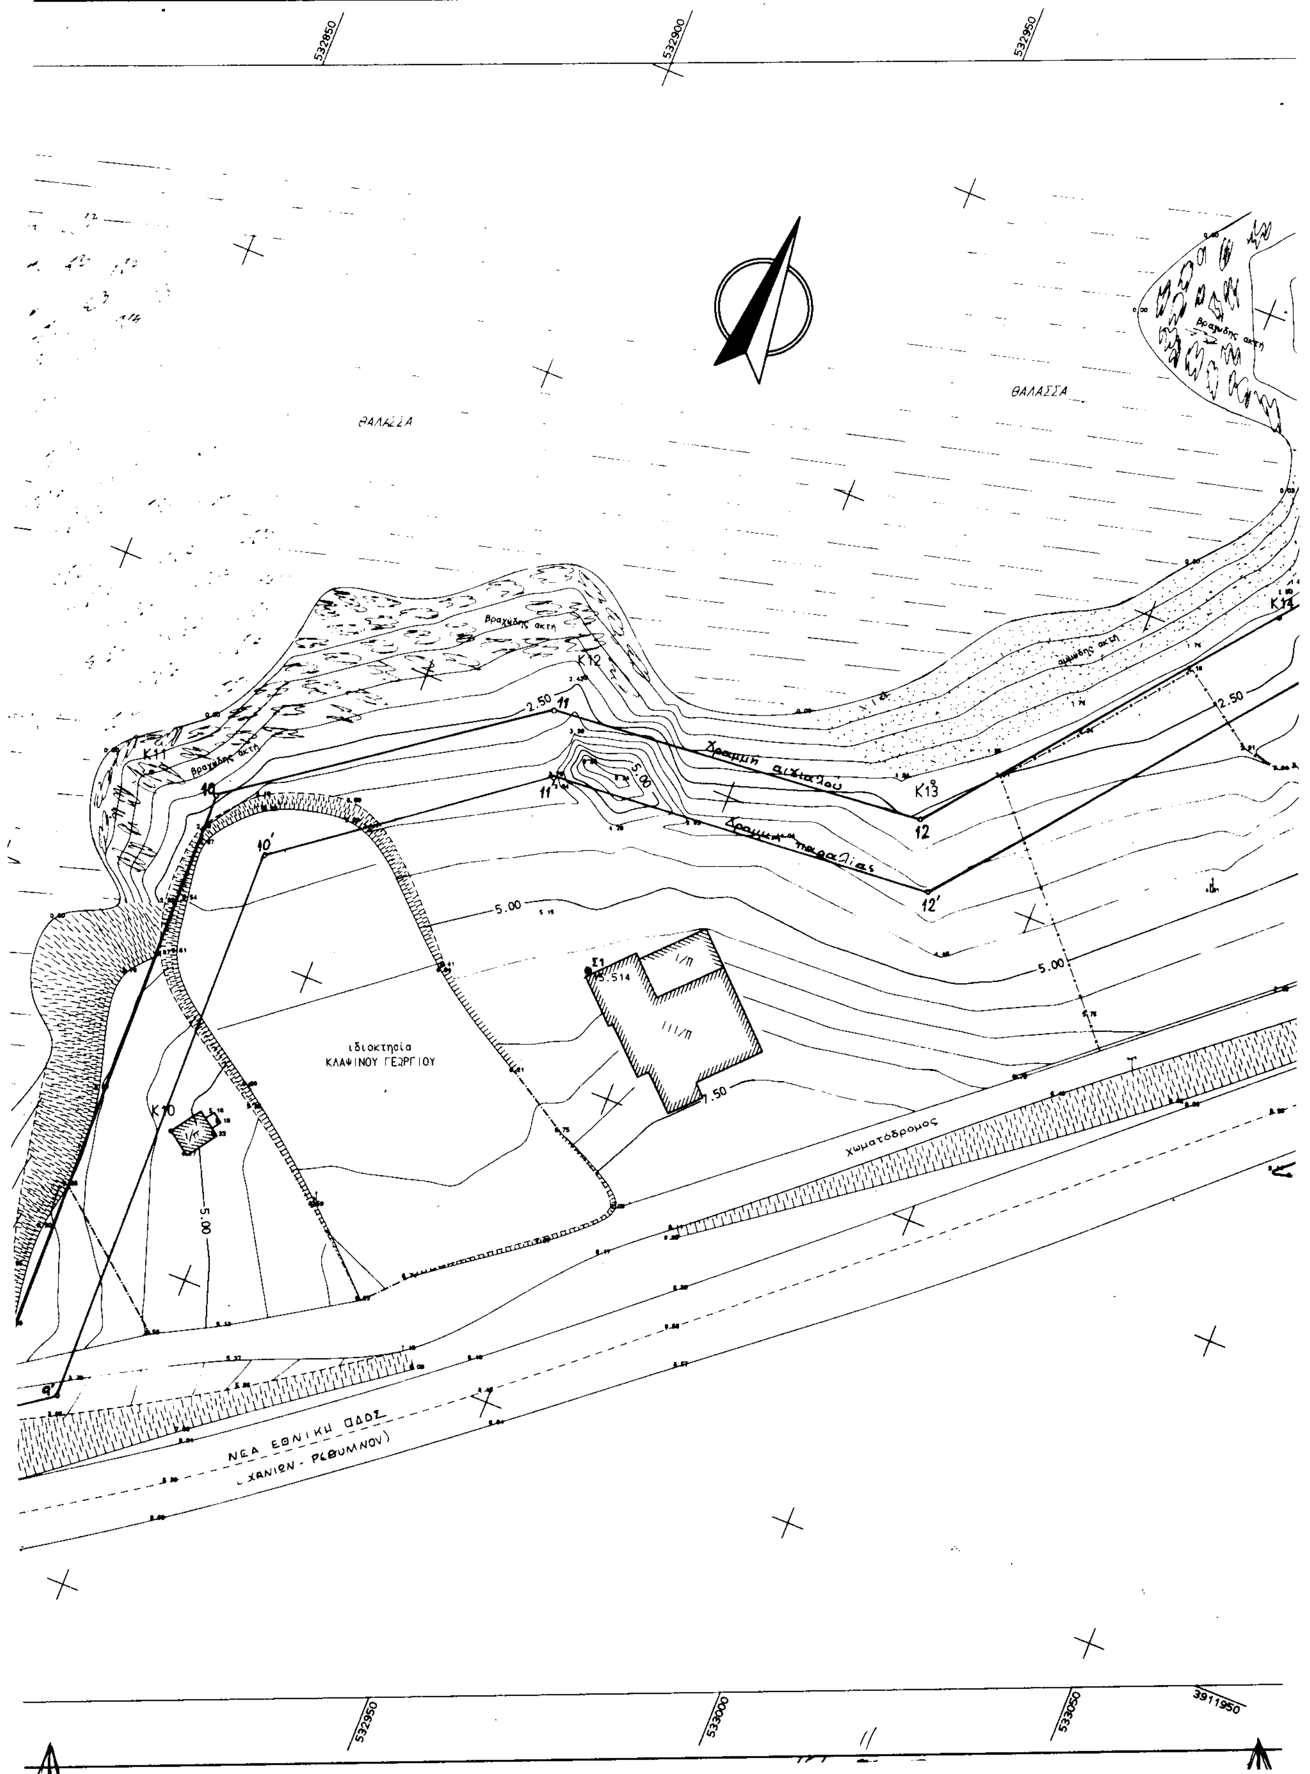

532850
532900
532950
ΘΑΛΑΣΣΑ
ΘΑΛΑΣΣΑ
Βραχώδης ακτή
Βραχώδης ακτή
Βραχώδης ακτή
Αμμώδης ακτή
Γραμμή αιγιαλού
Γραμμή παραλίας
K11
K12
K13
K10
10
10'
11
11'
12
12'
9'
2.50
5.00
1.50
Σ1
ιδιοκτησία
ΚΛΑΨΙΝΟΥ ΓΕΩΡΓΙΟΥ
Ι/Π
ΙΙΙ/Π
Χωματόδρομος
ΝΕΑ ΕΘΝΙΚΗ ΟΔΟΣ
(ΧΑΝΙΩΝ - ΡΕΘΥΜΝΟΥ)
532950
533000
533050
3911950

ΣΥΝΤΕΤΑΓΜΕΝΕΣ

ΣΗΜΕΙΟ	X	Y	ΣΗΜΕΙΟ	X	Y	ΣΗΜΕΙΟ	X	Y
K15	533031.566	3912168.303	K1	532455.561	3911776.202	K2	532487.848	3911812.697
K3	532537.330	3911858.038	K4	532599.629	3911869.413	K5	532655.014	3911860.810
K6	532711.545	3911855.874	K7	532739.619	3911883.503	K8	532800.541	3911887.225
K9	532853.902	3911915.441	K10	532889.521	3911970.493	K11	532866.255	3912020.358
K12	532922.913	3912058.810	K13	532978.470	3912063.891	K14	533018.713	3912107.177

απόσπασμα χάρτη
Κλίμακα 1:50 000

Κρητικό Πέλαγος

Θέση περιοχής

K15 Σ2 2.178

13

13'

K14

προς ΡΕΘΥΜΝΟ

πρατήριο καυσίμων

533000 533100 3912200 3912100 3912050 3912000

ΝΟΜΑΡΧΙΑ ΡΕΘΥΜΝΗΣ
Δ/ΝΣΗ ΤΕΧΝΙΚΩΝ ΥΠΗΡΕΣΙΩΝ

ΤΟΠΟΓΡΑΦΙΚΟ ΔΙΑΓΡΑΜΜΑ

ΚΑΘΟΡΙΣΜΟΥ ΟΡΙΩΝ ΑΙΓΙΑΛΟΥ - ΠΑΡΑΛΙΑΣ

ΠΕΡΙΟΧΗ "ΠΕΤΡΕΣ"
ΔΗΜΟΥ ΝΙΚΗΦΟΡΟΥ ΦΩΚΑ
ΝΟΜΟΥ ΡΕΘΥΜΝΗΣ

ΕΝΔΙΑΦΕΡΟΜΕΝΟΣ
ΚΛΑΨΙΝΟΣ ΓΕΩΡΓΙΟΣ

ΑΝΑΔΟΧΟΣ ΜΕΛΕΤΗΤΗΣ	ΥΠΟΓΡΑΦΗ	Ο ΣΥΝΤΑΞΑΣ	ΗΜΕΡΟΜΗΝΙΑ ΣΥΝΤΑΞΑΣ	ΥΠΟΓΡΑΦΗ
ΦΑΝΟΥΡΓΑΚΗΣ ΓΕΩΡΓΙΟΣ		ΦΑΝΟΥΡΓΑΚΗΣ ΓΕΩΡΓΙΟΣ	ΜΑΙΟΣ 1999	

ΥΠΟΜΝΗΜΑ ΕΠΙΤΡΟΠΗΣ ΚΑΘΟΡΙΣΜΟΥ ΟΡΙΩΝ ΑΙΓΙΑΛΟΥ - ΠΑΡΑΛΙΑΣ

κόκκινη γραμμή - οριογραμμή Αιγιαλού
κίτρινη γραμμή - οριογραμμή Παραλίας

Το παρόν τοπογραφικό διάγραμμα συνοδεύει την από 23/6/1999 Εκθεση της επιτροπής καθορισμού ορίων Αιγιαλού και Παραλίας

Οι κορυφογραμμές εξασφαλίζονται όπως σημειώνεται στο διάγραμμα από ....

Δεν υπαρχουν κτίσματα στην Ζώνη Παραλίας

Καθορίζεται ζώνη Παραλίας πλάτους ...... 10,00 μ. .... για εξυπηρέτηση των σκοπών της παρ.1 του αρθ.7 Ν.2344/40

Η επιτροπή διεπίστωσε ότι δεν υπάρχει παλαιός Αιγιαλός.

Η ΕΠΙΤΡΟΠΗ

Ο ΠΡΟΕΔΡΟΣ
ΠΡ/ΝΟΣ ΤΗΣ ΚΤΗΜΑΤΙΚΗΣ ΥΠΗΡΕΣΙΑΣ ΡΕΘΥΜΝΗΣ
ΧΡΥΣΑΝΘΗ ΨΑΡΟΥΔΑΚΗ
Π.Ε/Α' ΤΟΠ. ΜΗΧ/ΚΟΣ

ΤΑ ΜΕΛΗ
ΔΡΥΓΙΑΝΝΑΚΗ ΚΡΥΣΤ.
ΔΑΝΔΟΥΛΑΚΗΣ ΚΩΝ/ΝΟΣ

ΕΛΕΓΧΟΣ	Επιβλέπων	ημερομηνία / υπογραφή
	Τμ. Μελετών	ημερομηνία / υπογραφή
ΘΕΩΡΗΣΗ	Δ/ΤΗΣ Τ.Υ.	ημερομηνία / υπογραφή

ΔΙΑΝΟΜΗ ΠΙΝΑΚΙΔΩΝ

Ρέθυμνο 16/6/99
Ελέγχθηκε επί τόπου για την επίβλεψη της αποτύπωσης

ΕΘΕΩΡΗΘΗ
Ρέθυμνο 21-6-1999
Ο Δ/ντής Τεχν. Υπηρεσιών Ν. Ρεθύμνης
ΕΥΡ. ...ΑΚΗΣ
Τοπ/φος Μηχ/κός Δ/ντής Α'

ΔΡΥΓΙΑΝΝΑΚΗ ΚΡΥΣΤΑΛΛΙΑ
ΤΟΠ/ΦΟΣ ΜΗΧΑΝΙΚΟΣ

ΦΑΝΟΥΡΓΑΚΗΣ ΓΕΩΡΓΙΟΣ
ΔΙΠΛ. ΤΟΠΟΓΡΑΦΟΣ ΜΗΧΑΝΙΚΟΣ Ε.Μ.Π.
ΜΕΛΟΣ Τ.Ε.Ε. Α.Μ. 47524 Α.Φ.Μ. 31754574
ΜΟΑΤΣΟΥ 49 & ΔΗΜΟΚΡΑΤΙΑΣ, ΡΕΘΥΜΝΟ
ΤΗΛ. (0831) 27596 - 52579

ΤΡΙΓΩΝΟΜΕΤΡΙΚΗ ΕΞΑΡΤΗΣΗ: ΕΓΣΑ 87
ΥΨΟΜΕΤΡΙΚΗ ΑΦΕΤΗΡΙΑ : ΜΕΣΗ ΣΤΑΘΜΗ ΘΑΛΑΣΣΑΣ
ΜΕΘΟΔΟΣ ΑΠΟΤΥΠΩΣΗΣ : ΤΑΧΥΜΕΤΡΙΚΗ ΑΠΟΤΥΠΩΣΗ
ΧΡΟΝΟΛΟΓΙΑ ΑΠΟΤΥΠΩΣΗΣ : ΜΑΙΟΣ 1999

ΚΛΙΜΑΚΑ 1:500
ΙΣΟΔΙΑΣΤΑΣΗ .50

ΑΡ. ΣΧΕΔΙΟΥ 1086.2

ΑΡΧΕΙΟ: KLAPSIN2.FPL